



Pohled východní

M 1:100

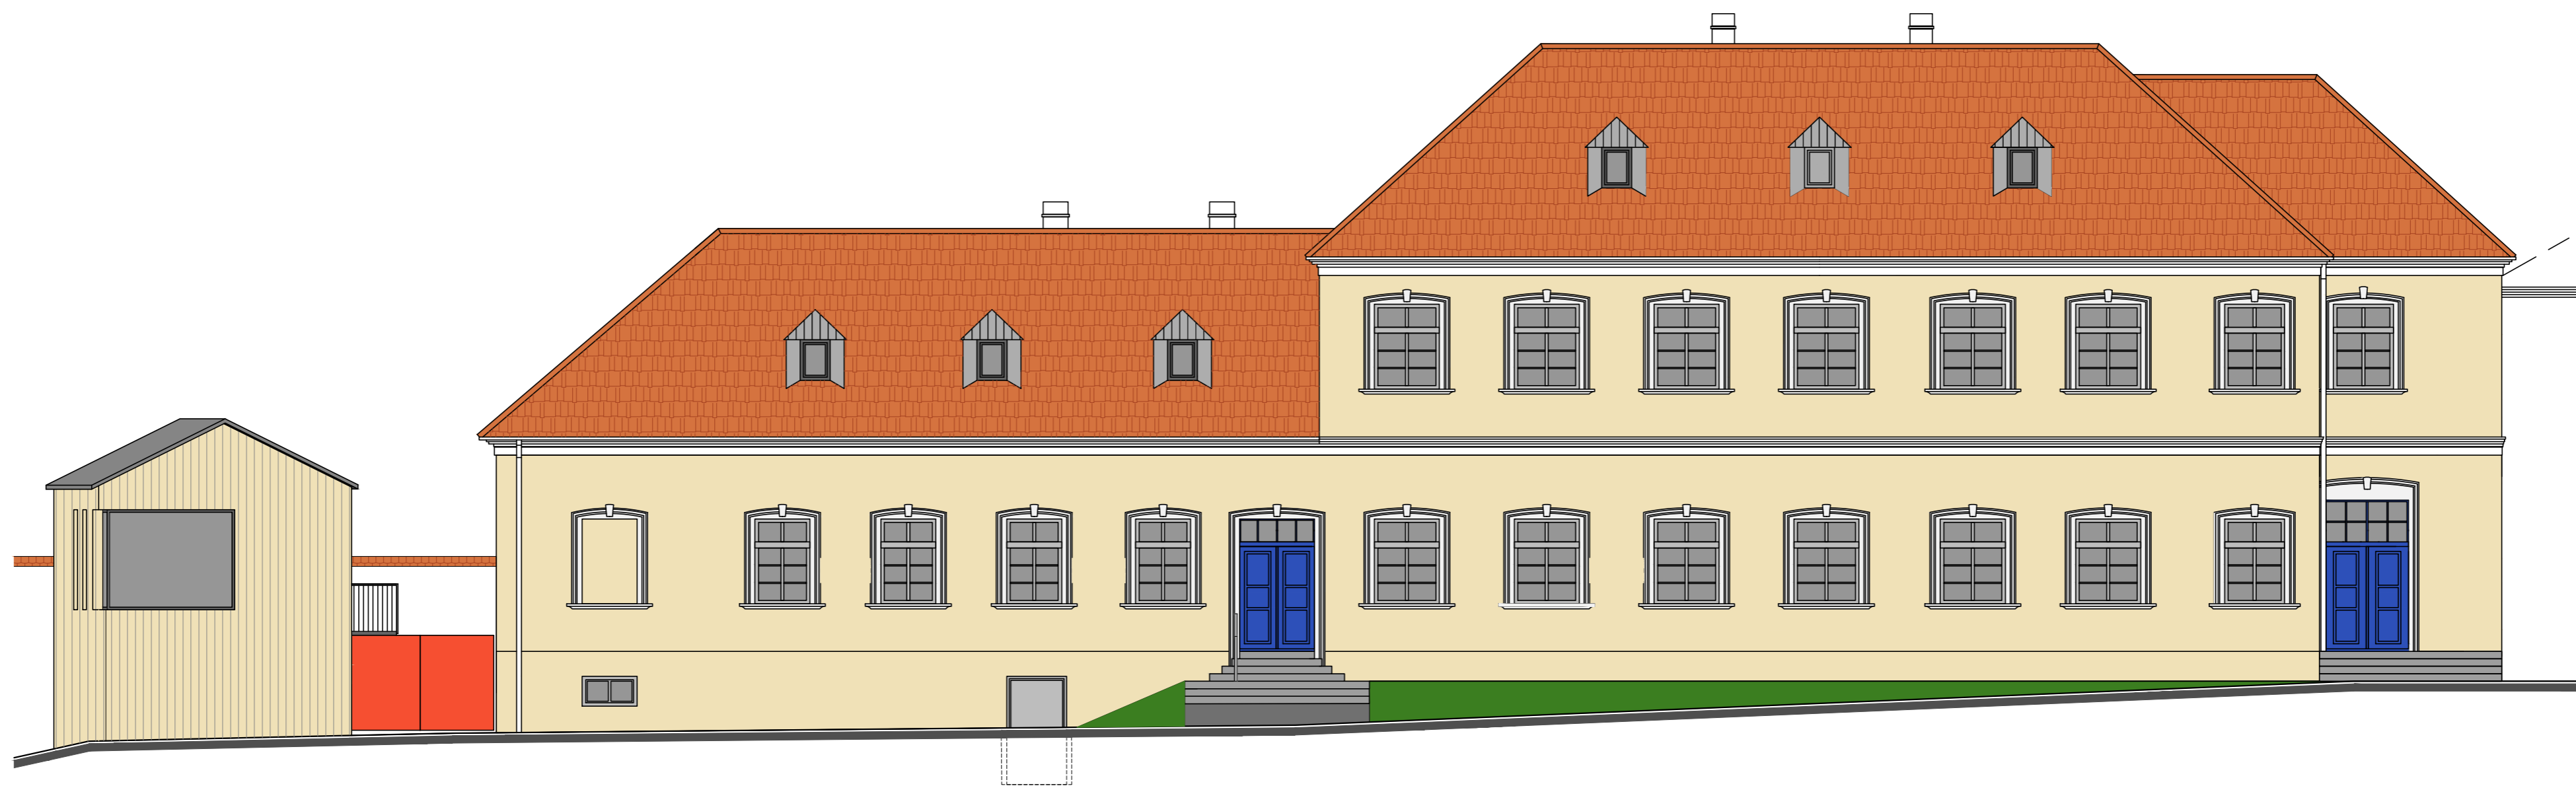

0,000 = 540,790 m n.m., B.p.v. / souřadnicový systém S-JTSK

vedoucí projektant	Ing. arch. Petr Řehořka		
zodpovědný projektant	Ing. arch. Petr Řehořka		
autor	Ing. arch. Petr Řehořka		
vypracoval	Ing. arch. Tamara Dumková, Ing. Andrea Kissová		
investor	Pionýr, z.s., Senovážné nám. 977/24, 11647 Praha 1, zastoup. Mgr. Martin Bělohávek	část	
místo stavby	Žumberk č.p.9, PSČ 374 01 Trhové Sviny, kraj Jihočeský, okres České Budějovice	D.1.1 Architektonicko-stavební řešení	
název stavby	Adaptace a modernizace objektu bývalé školy, Žumberk č.p.9	formát	3 A4
stavební objekt	SO 01 a SO 02 rekreační objekt	datum	09/2016
obsah	Pohled východní	stupeň PD	DSP
		měřítko	č. výkresu 1:100 D.1.1.16